PLANO Nº	REV.

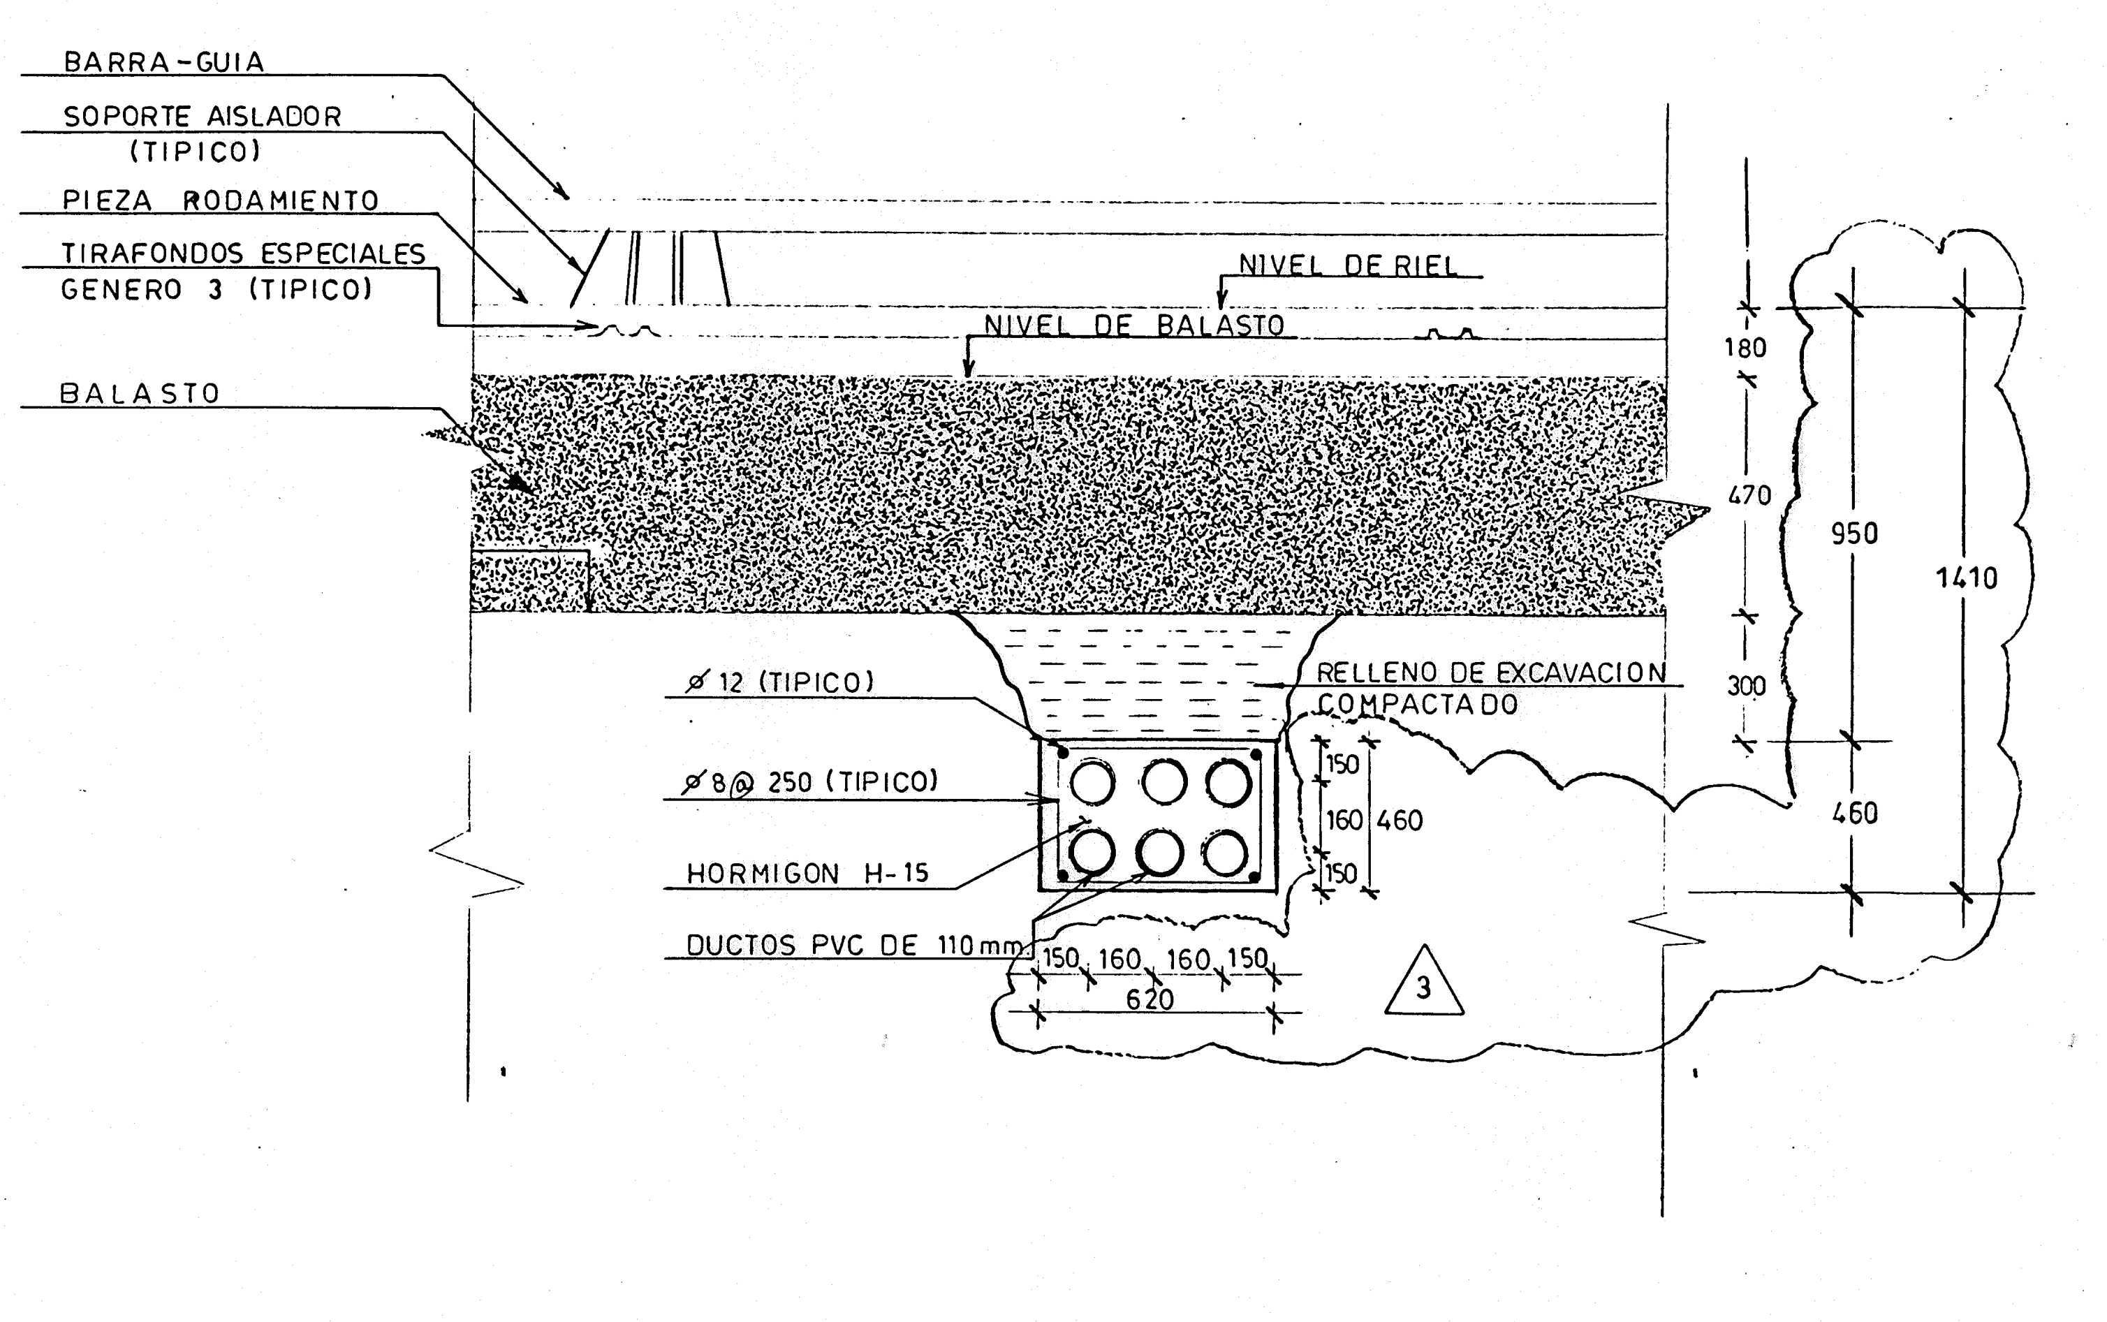

CANALIZACION SUBTERRANEA DE CABLES DE TRACCION (750 Vcc)

CORTE A
S/ESC. 710-IE-001

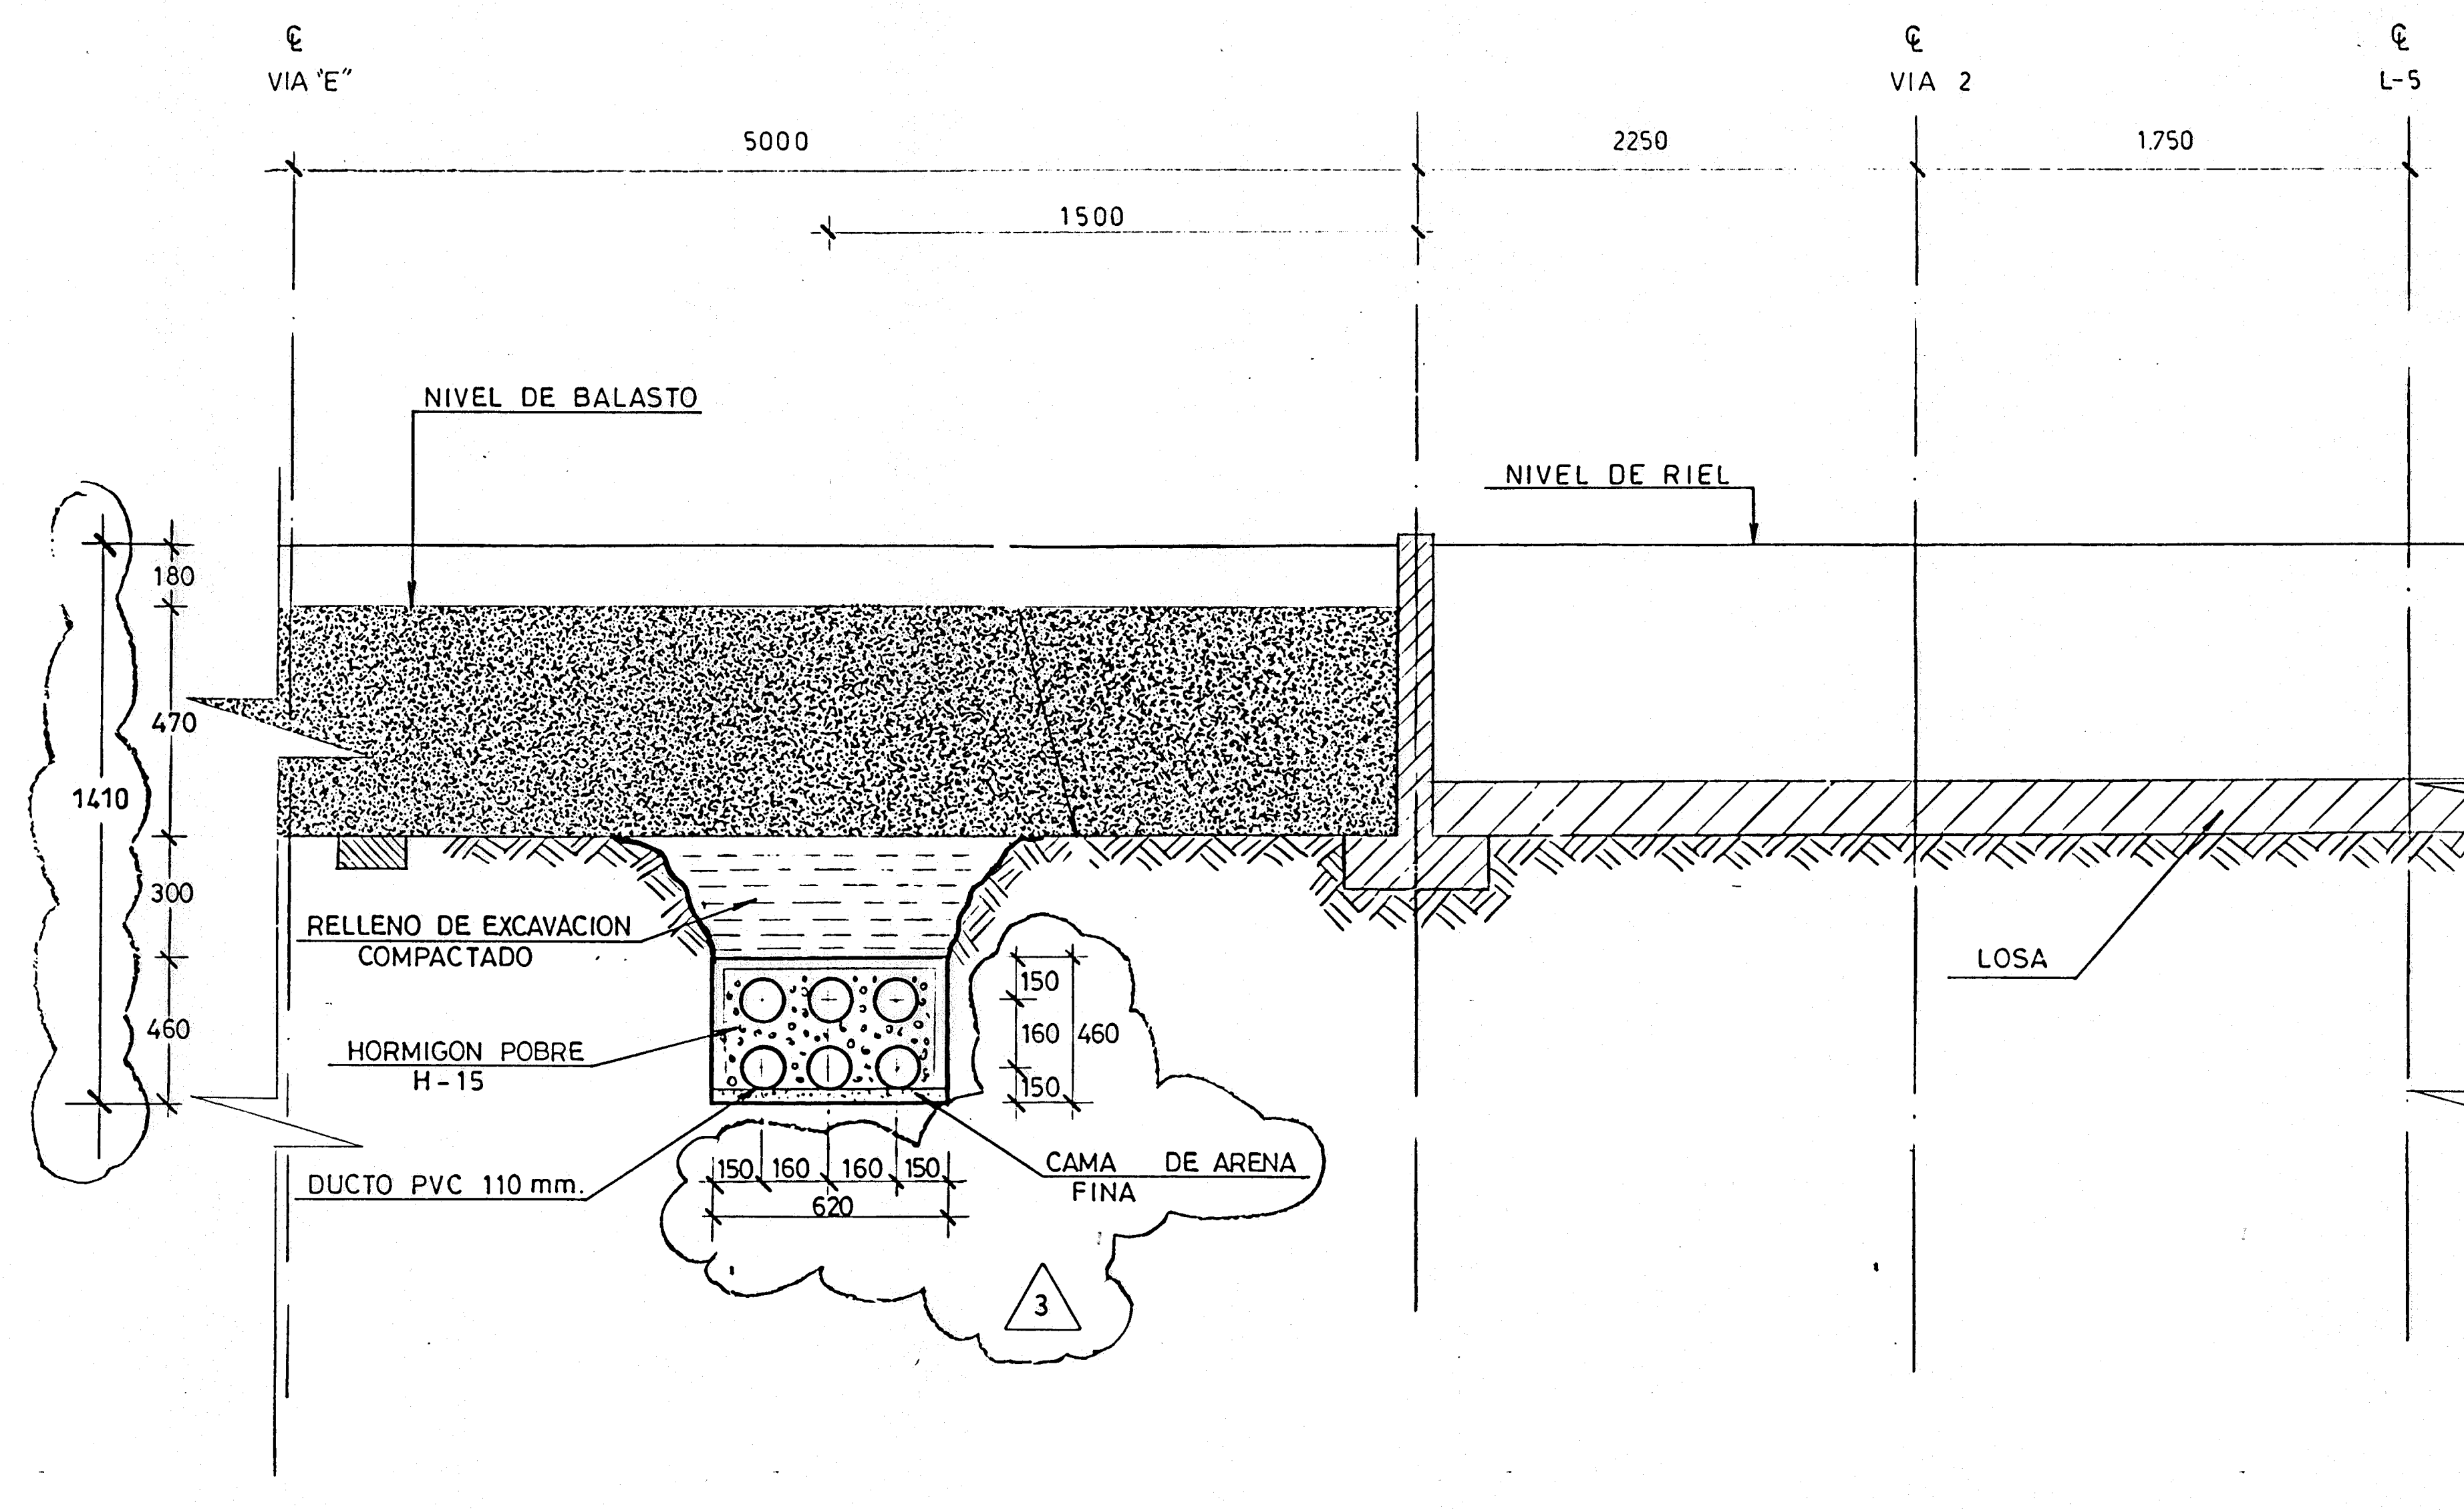

BANCO DE DUCTOS CABLES DE TRACCION (750 Vcc) PK 6.560 a PK 6.850

CORTE B
S/ESC 710-IE-001

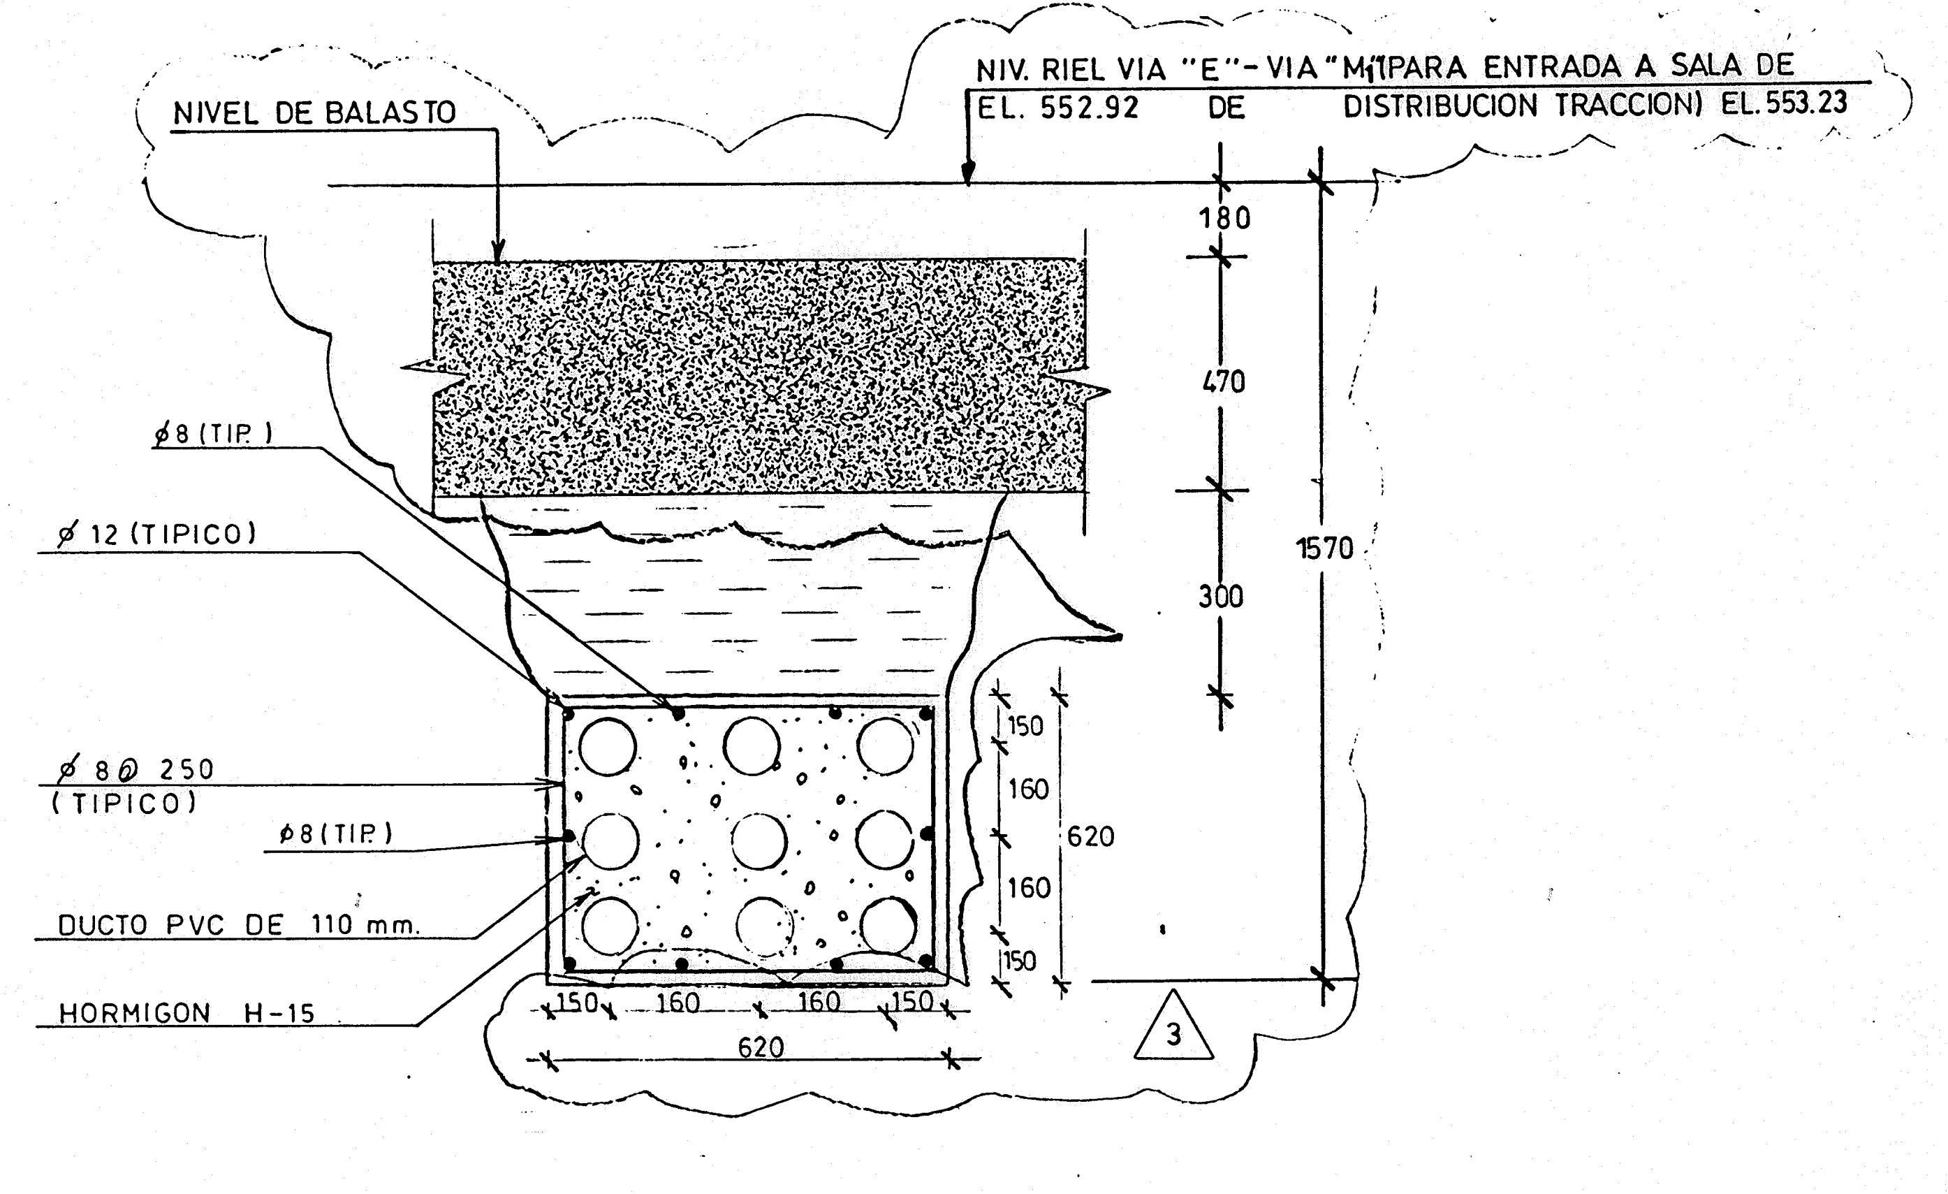

BANCO DE DUCTOS REFORZADOS CABLES DE TRACCION

CORTE C
S/ESC. 710-IE-001

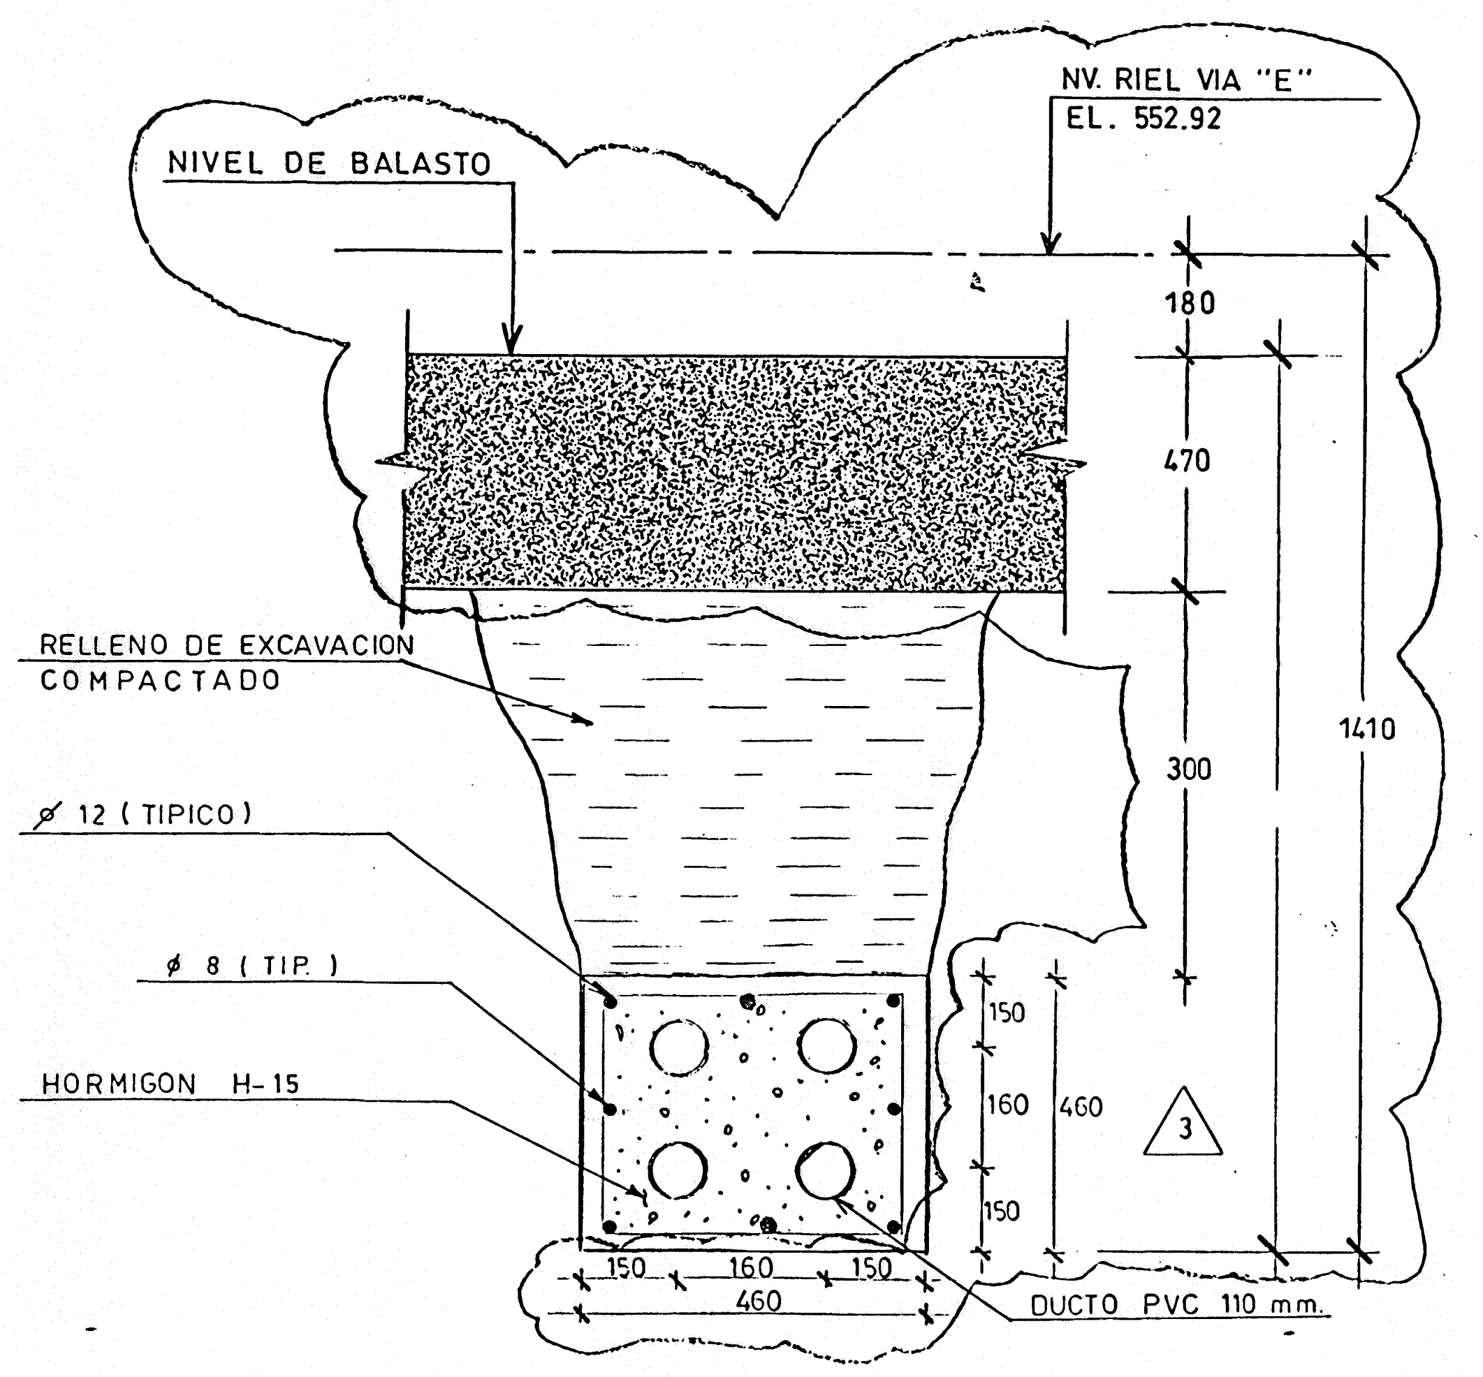

BANCO DE DUCTOS REFORZADO CABLES DE 20 KV

CORTE D
S/ESC. 710-IE-001

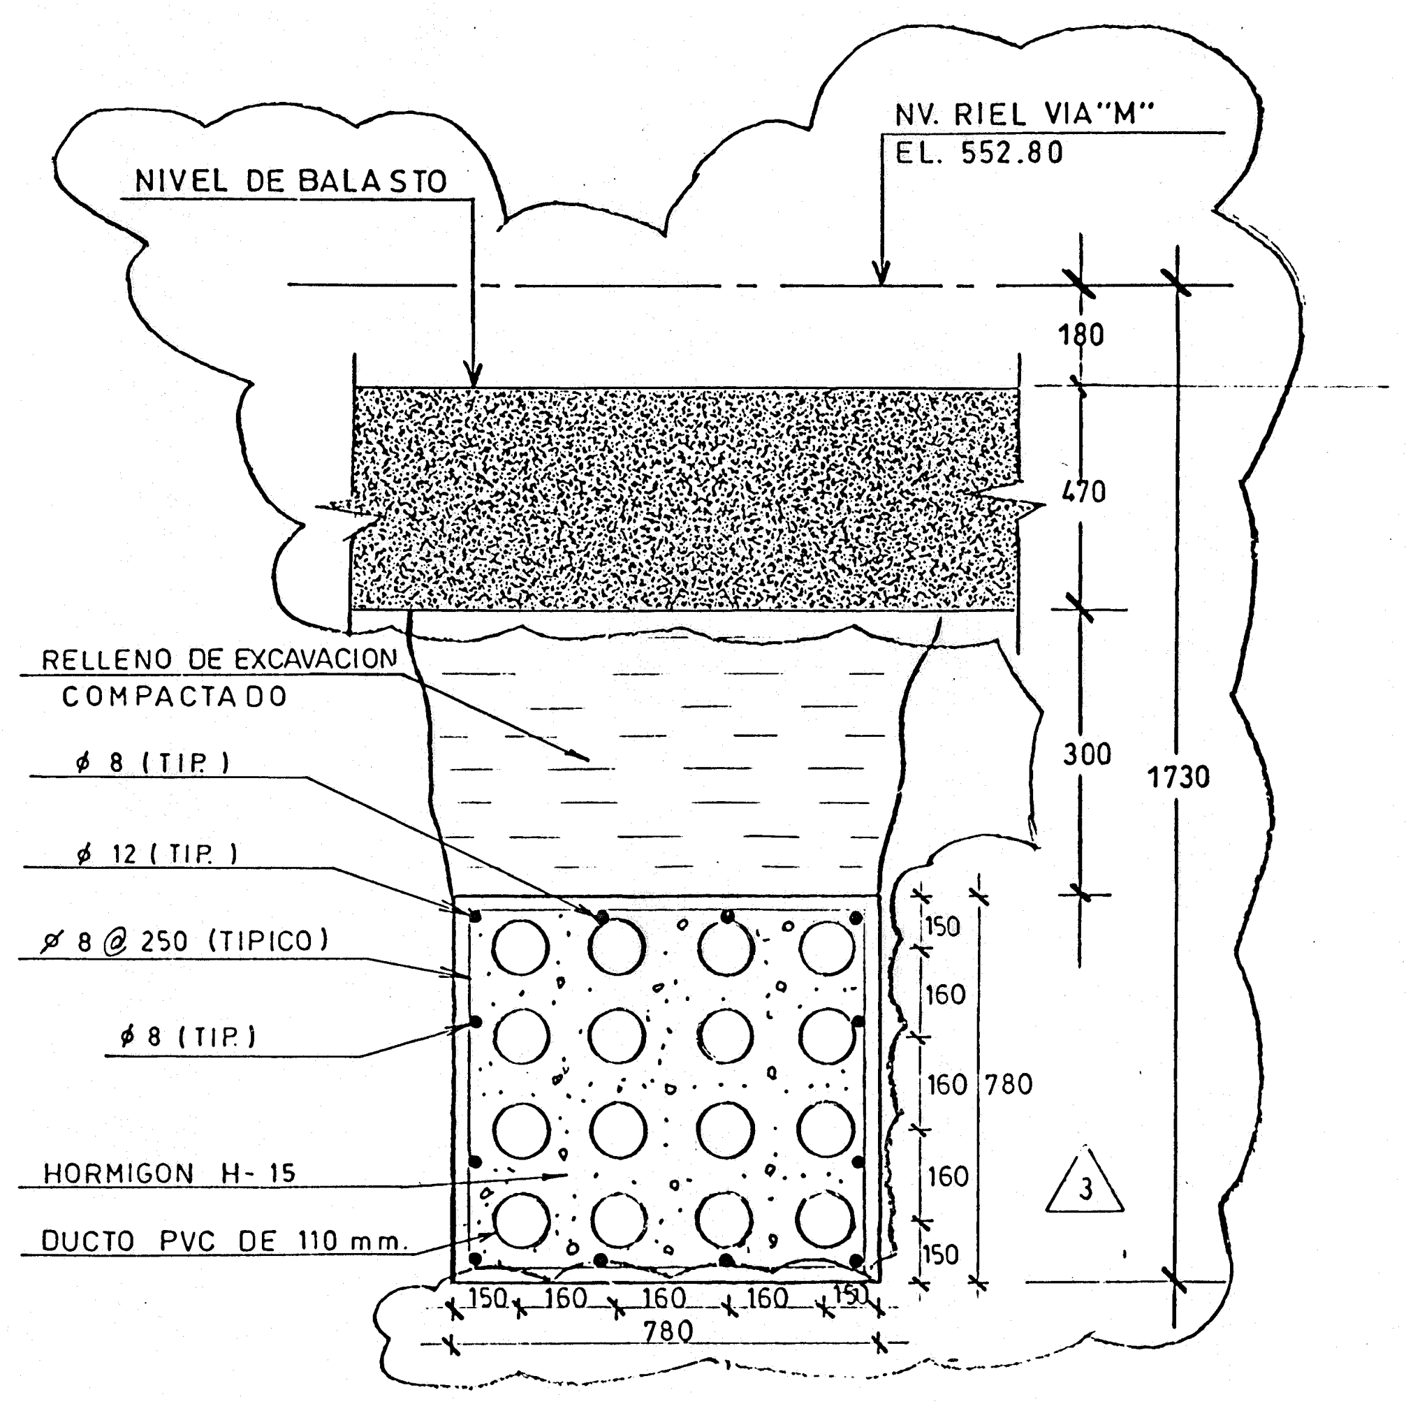

BANCO DE DUCTOS REFORZADO CABLES DE TRACCION

CORTE E
S/ESC. 710-IE-001

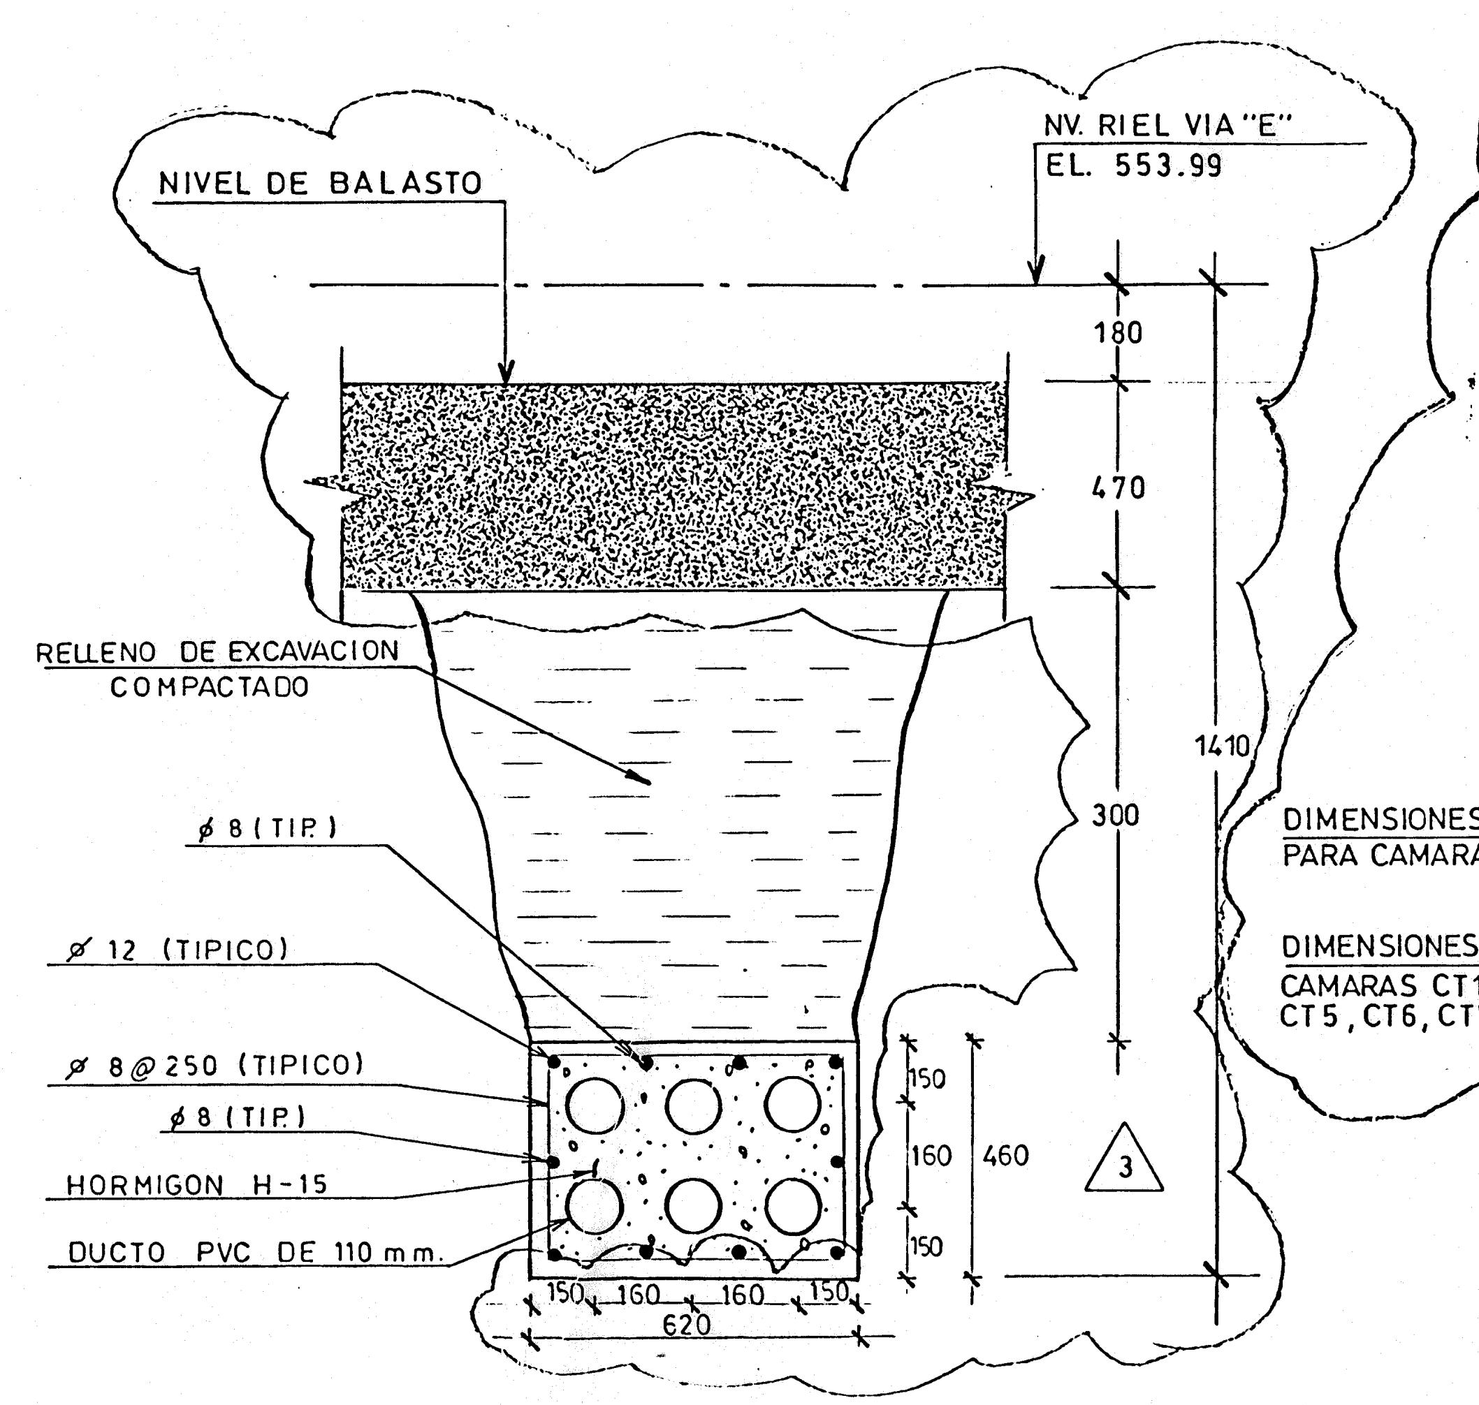

BANCO DE DUCTOS REFORZADO CABLES DE 20 KV

CORTE F
S/ESC. 710-IE-001

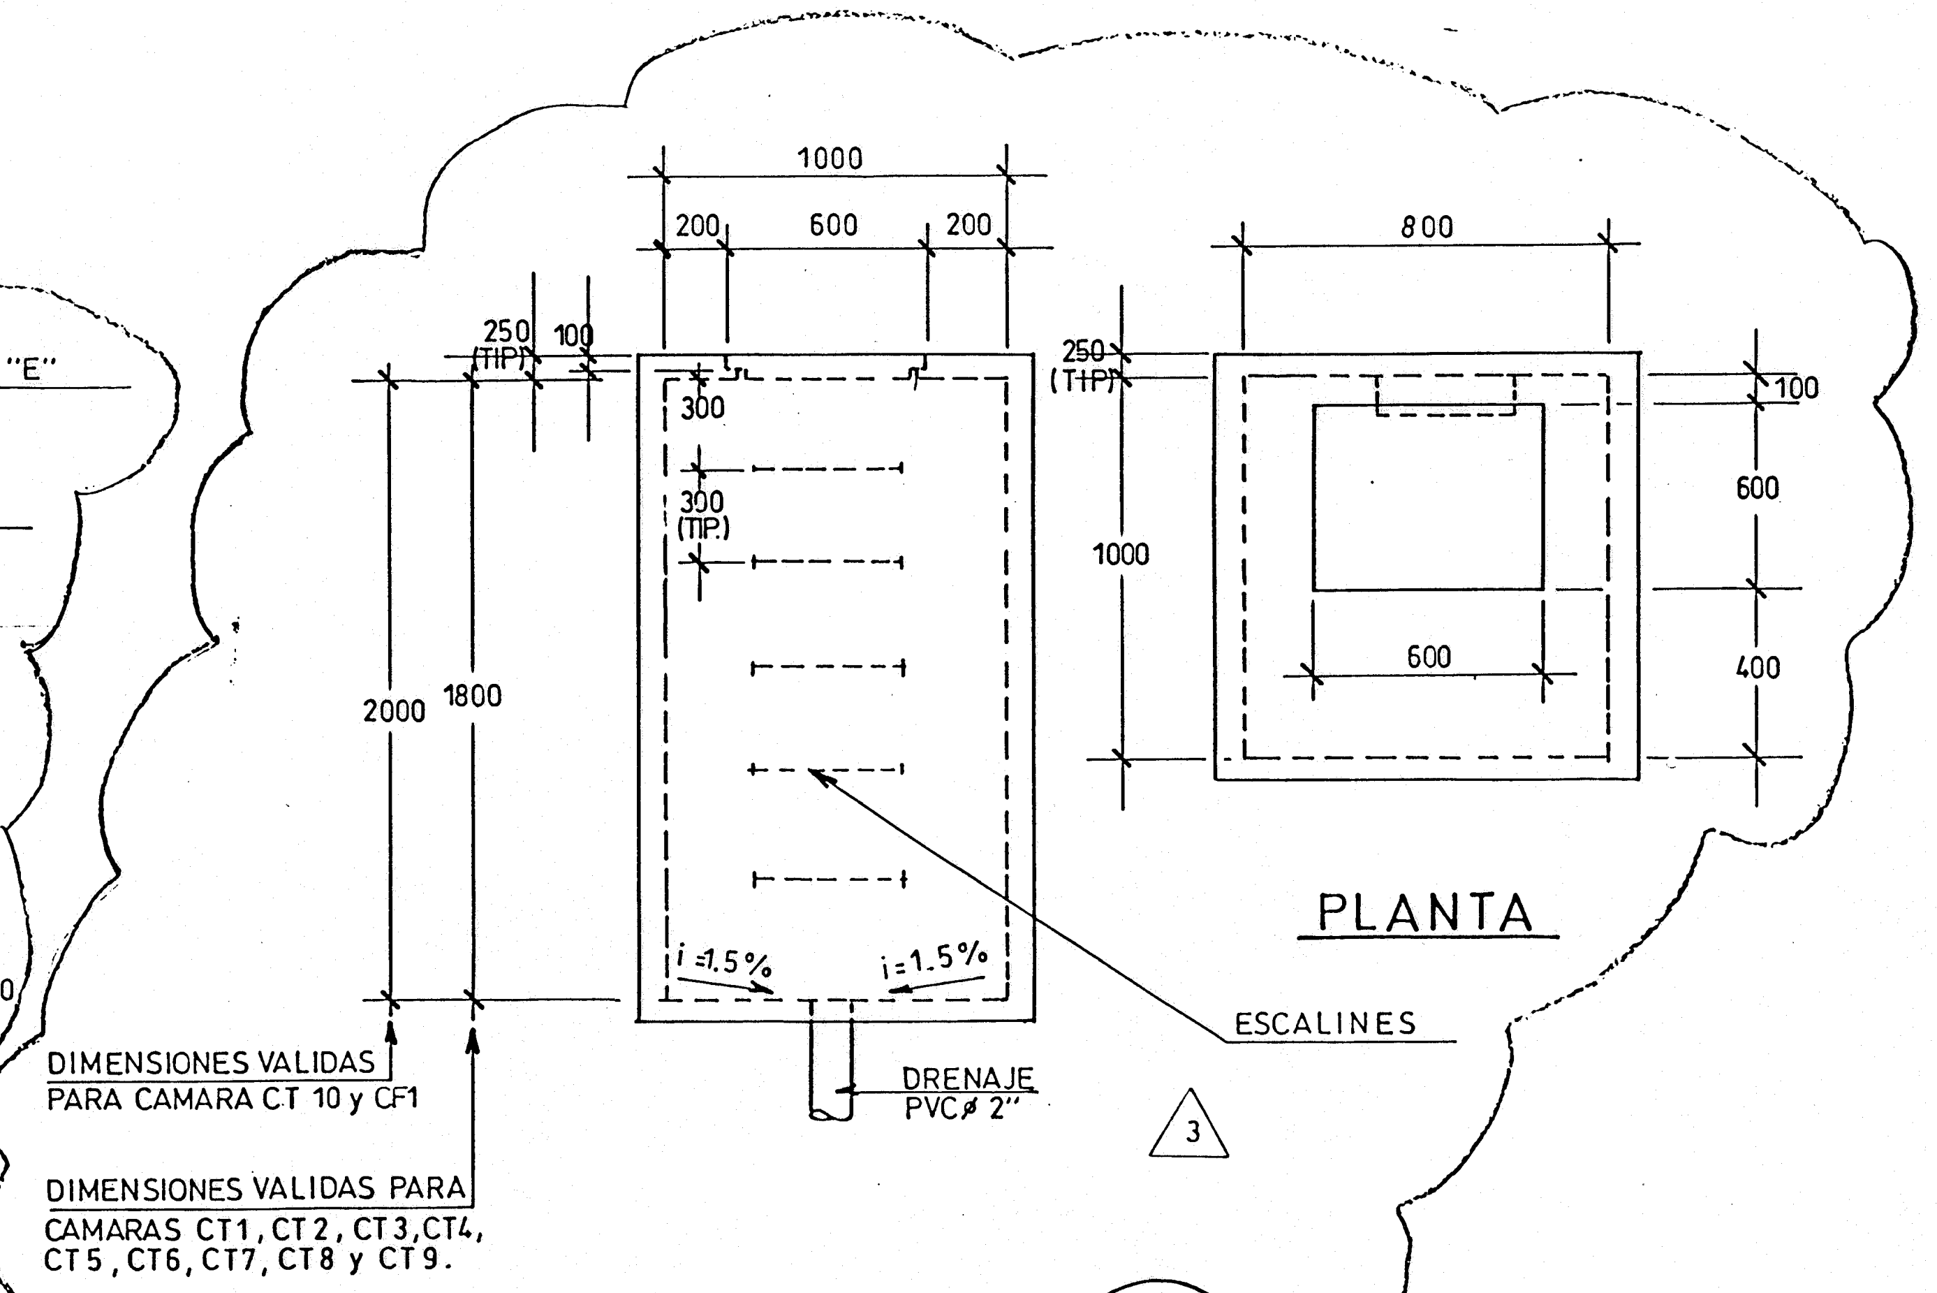

DIMENSIONES VALIDAS PARA CAMARA CT 10 y CF1

DIMENSIONES VALIDAS PARA CAMARAS CT1, CT2, CT3, CT4, CT5, CT6, CT7, CT8 y CT9.

DETALLE 6
S/E 710-IE-001

PROYECTO LINEA 5
PLANO DE CONSTRUCCION
VALIDO PARA Tramo 'E'

PROYECTISTA	REV.	FECHA
	4	Dic. 95

REEMPLAZA A:

GERENCIA TECNICA P. L5

GERENCIA DE CONSTRUCCION P. L5

CONTRATISTA FECHA RECEP.

INGENIERIA E INMOBILIARIA MANSO DE VELASCO S.A.

REV.	FECHA	REVISION	DIB.	REV.	APR.	METRO S.A.
4	[illegible]	EMITIDO PARA CONSTRUCCION ELECTRICA				
3	MAY. 95	MODIFICA LO INDICADO	L.A.B.	R.C/J.N.	R.R.B.	
2	OCT. '94	REVISION GENERAL	C.D.C.	H.C.G.	R.R.B.	
1	SEPT. '94	EMITIDO PARA CONSTRUCCION	C.E.L.	H.C.G.	R.R.B.	
0	AGOSTO '94	EMITIDO PARA LICITACION	C.E.L.	R.C.F.	R.R.B.	

PROYECTISTA:
cade-idepe

	NOMBRE	FIRMA Y FECHA
PROYECTO	R.C.F. y O.N.V.	AGOSTO 94
DIBUJO	C.E.L.	AGOSTO 94
REVISO	J.N. y R.C.F.	AGOSTO 94
APROBO	R.R.B.	AGOSTO 94

Proyecto	Plano No	Version
857	710-IE-003	4

METRO S.A. FILIAL CORFO
PROYECTO LINEA 5

INGENIERIA DE DETALLES

SECTOR: 2 TRAMO: E

TALLERES SAN EUGENIO
CANALIZACIONES GENERALES DE TRACCION Y 20 KV
CORTES y DETALLES

ESCALA	FECHA	REFERENCIA	PLANO Nº	REV.
S/ESCALA			580-14-003	4