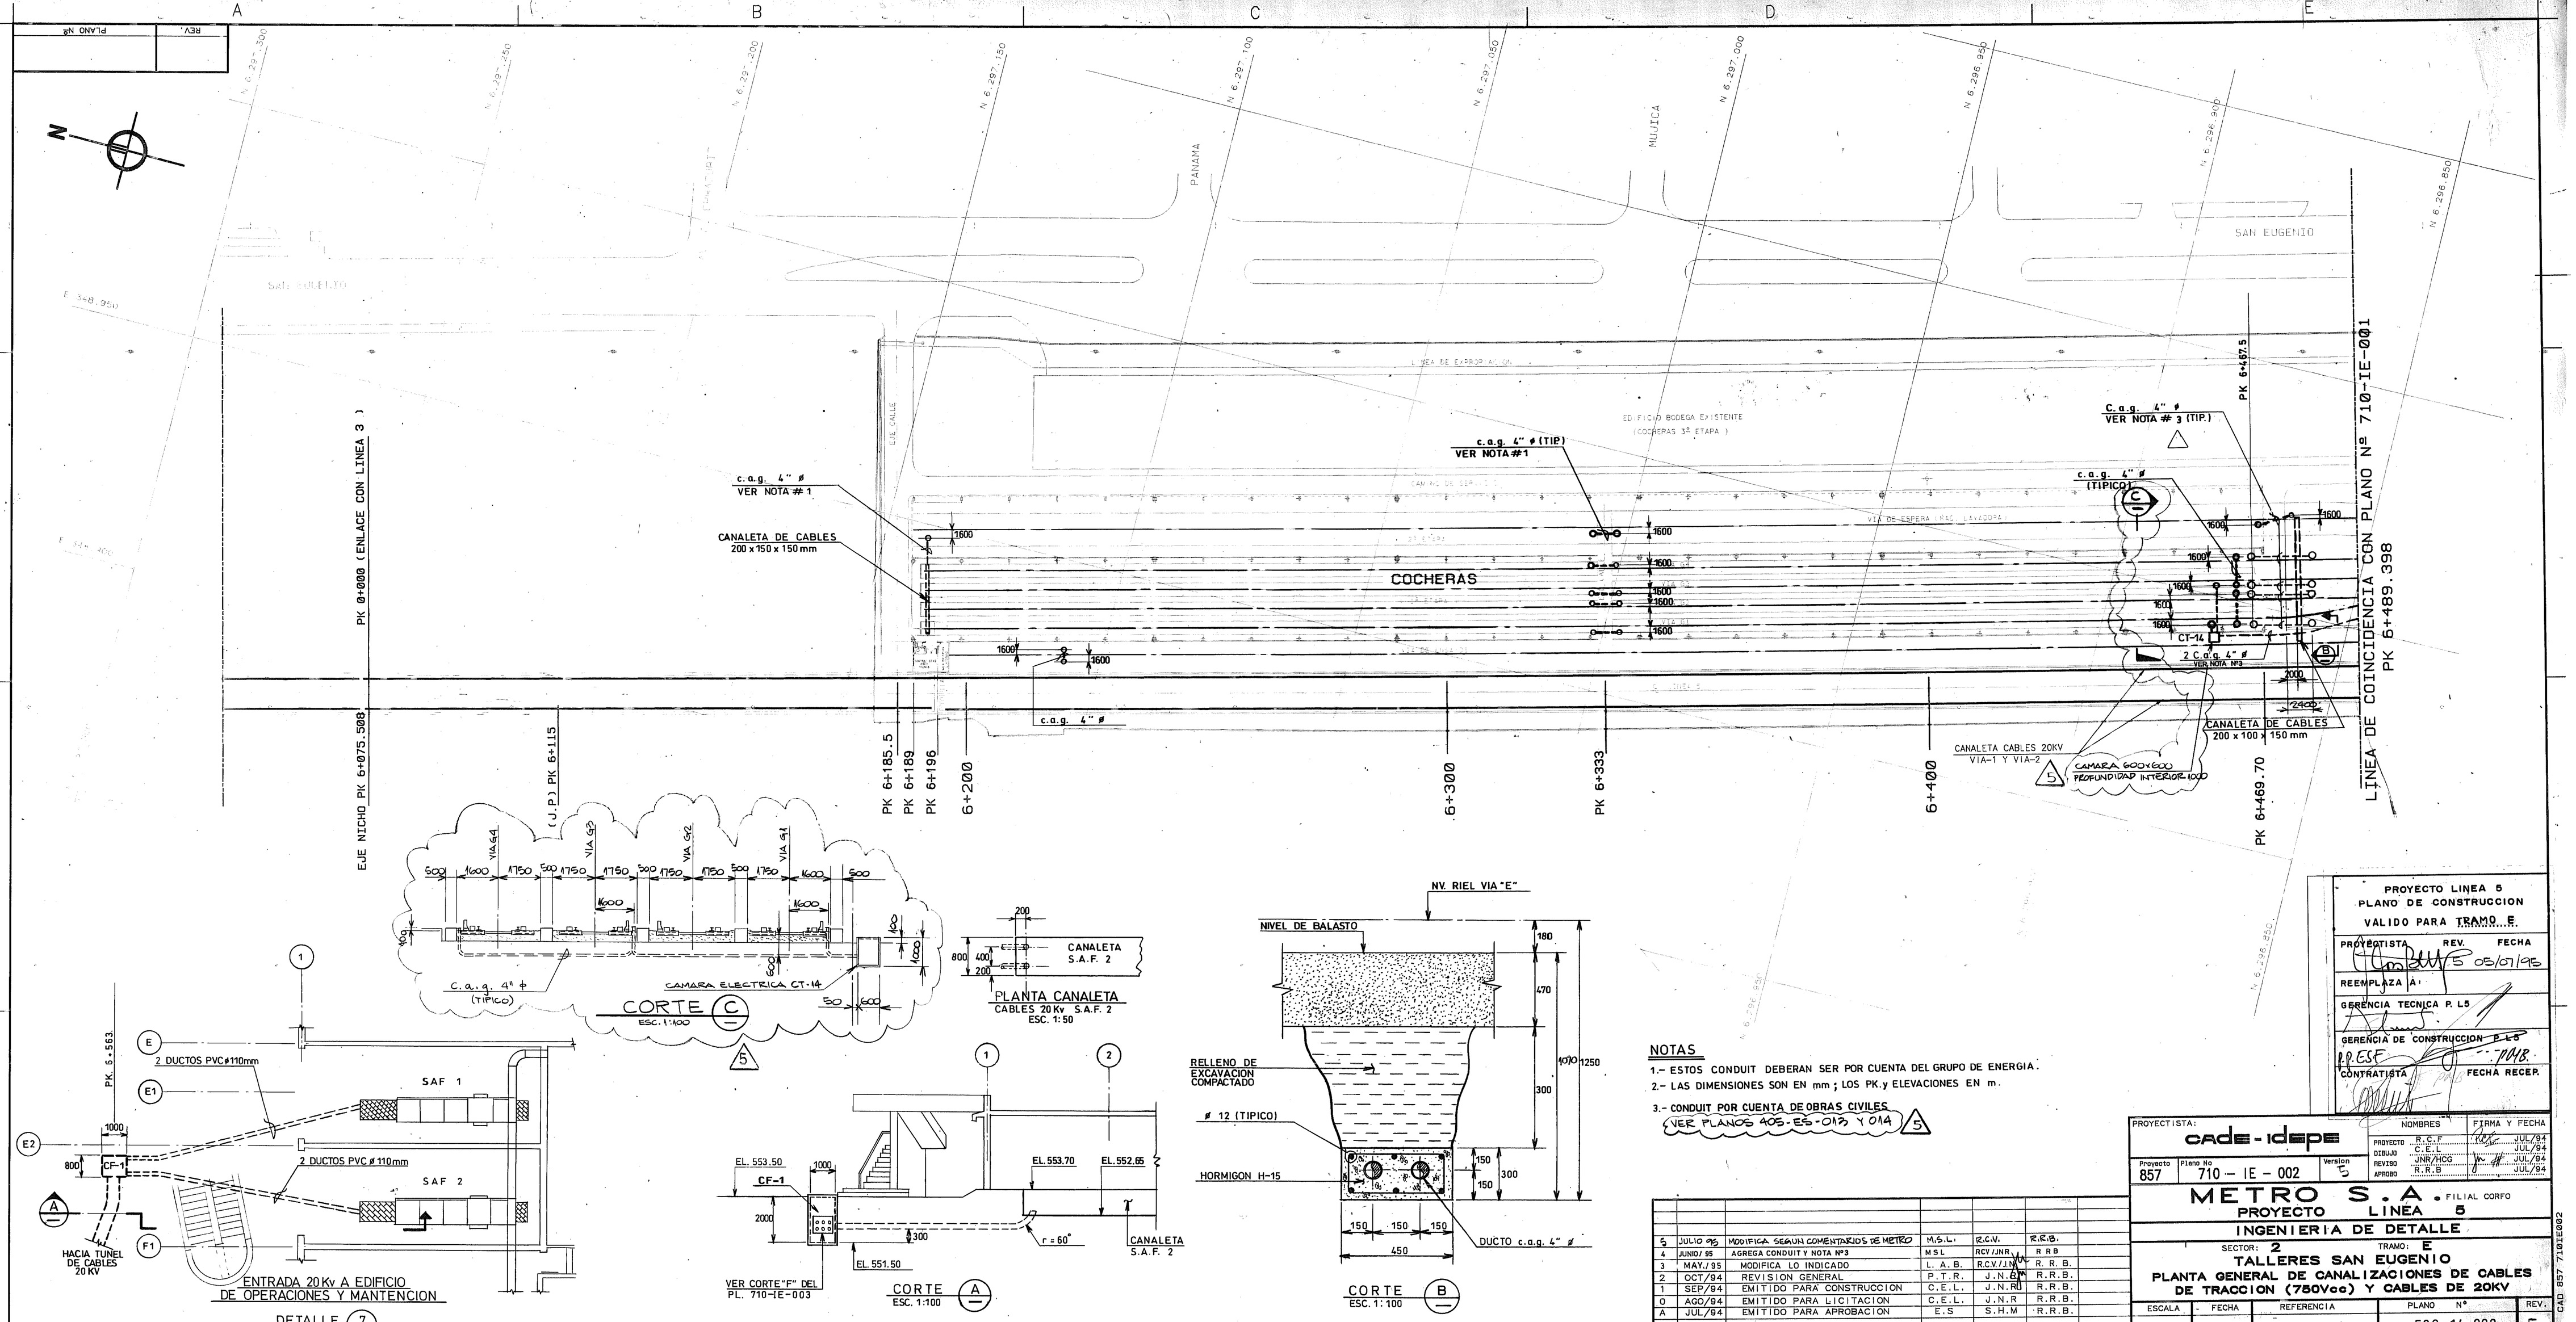


NOTAS

1.- ESTOS CONDUIT DEBERAN SER POR CUENTA DEL GRUPO DE ENERGIA.

2.- LAS DIMENSIONES SON EN mm ; LOS PK.y ELEVACIONES EN m.

3.- CONDUIT POR CUENTA DE OBRAS CIVILES VER PLANOS AOS-ES-012 Y 014 (5)

REV	FECHA	REVISION	DIBUJO	REVISO	APROBO
5	JULIO 96	MODIFICA SEGUN COMENTARIOS DE METRO	M.S.L.	R.C.V.	R.R.B.
4	JUNIO/ 95	AGREGA CONDUIT Y NOTA Nº3	M S L	RCV/JNR	R R B
3	MAY./95	MODIFICA LO INDICADO	L. A. B.	R.C.V./J.N.R.	R. R. B.
2	OCT./94	REVISION GENERAL	P. T. R.	J. N. R.	R. R. B.
1	SEP./94	EMITIDO PARA CONSTRUCCION	C.E.L.	J.N.R.	R.R.B.
0	AGO./94	EMITIDO PARA LICITACION	C.E.L.	J.N.R	R.R.B.
A	JUL./94	EMITIDO PARA APROBACION	E.S	S.H.M	R.R.B.

METRO S.A.

PROYECTO LINEA 5
PLANO DE CONSTRUCCION
VALIDO PARA TRAMO E

PROYECTISTA	REV.	FECHA
	5	05/07/96
REEMPLAZA A:		
GERENCIA TECNICA P. L5		
GERENCIA DE CONSTRUCCION P. L5		
CONTRATISTA		FECHA RECEP.

PROYECTISTA: cade-idepe

NOMBRES		FIRMA Y FECHA
PROYECTO	R.C.F	JUL./94
DIBUJO	C.E.L.	JUL./94
REVISO	JNR/HCG	JUL./94
APROBO	R.R.B	JUL./94

Proyecto 857 | Plano No 710 – IE – 002 | Version 5

METRO S.A. • FILIAL CORFO
PROYECTO LINEA 5
INGENIERIA DE DETALLE
SECTOR: 2 TRAMO: E
TALLERES SAN EUGENIO
PLANTA GENERAL DE CANALIZACIONES DE CABLES DE TRACCION (750Vcc) Y CABLES DE 20KV

ESCALA	FECHA	REFERENCIA	PLANO Nº	REV.
1:500			580-14-002	5

CAD 857 710IE002